
- HOUSE -

- H1 1층 FOH
- H2 1층 출입구 & FOH
- H3 2층 1열
- H4 2층 2열 + 3열
- H5 2층 4열 + 5열
- H6 2층 6열 + 7열
- H7 2층 좌, 우 통로
- H8 1층 좌측 + 2층 좌측
- H9 1층 우측 + 2층 우측
- H10 2층 3청사초롱 + 벽등
- H11 1층&2층 직사각등 + 1층 벽등

- SUB CONTROL CONSOLE -

- R162 그리드 스플리터
- R163 객석 삼파장
- R164 PIN 룸
- R165 CONTROL BOARD 전원

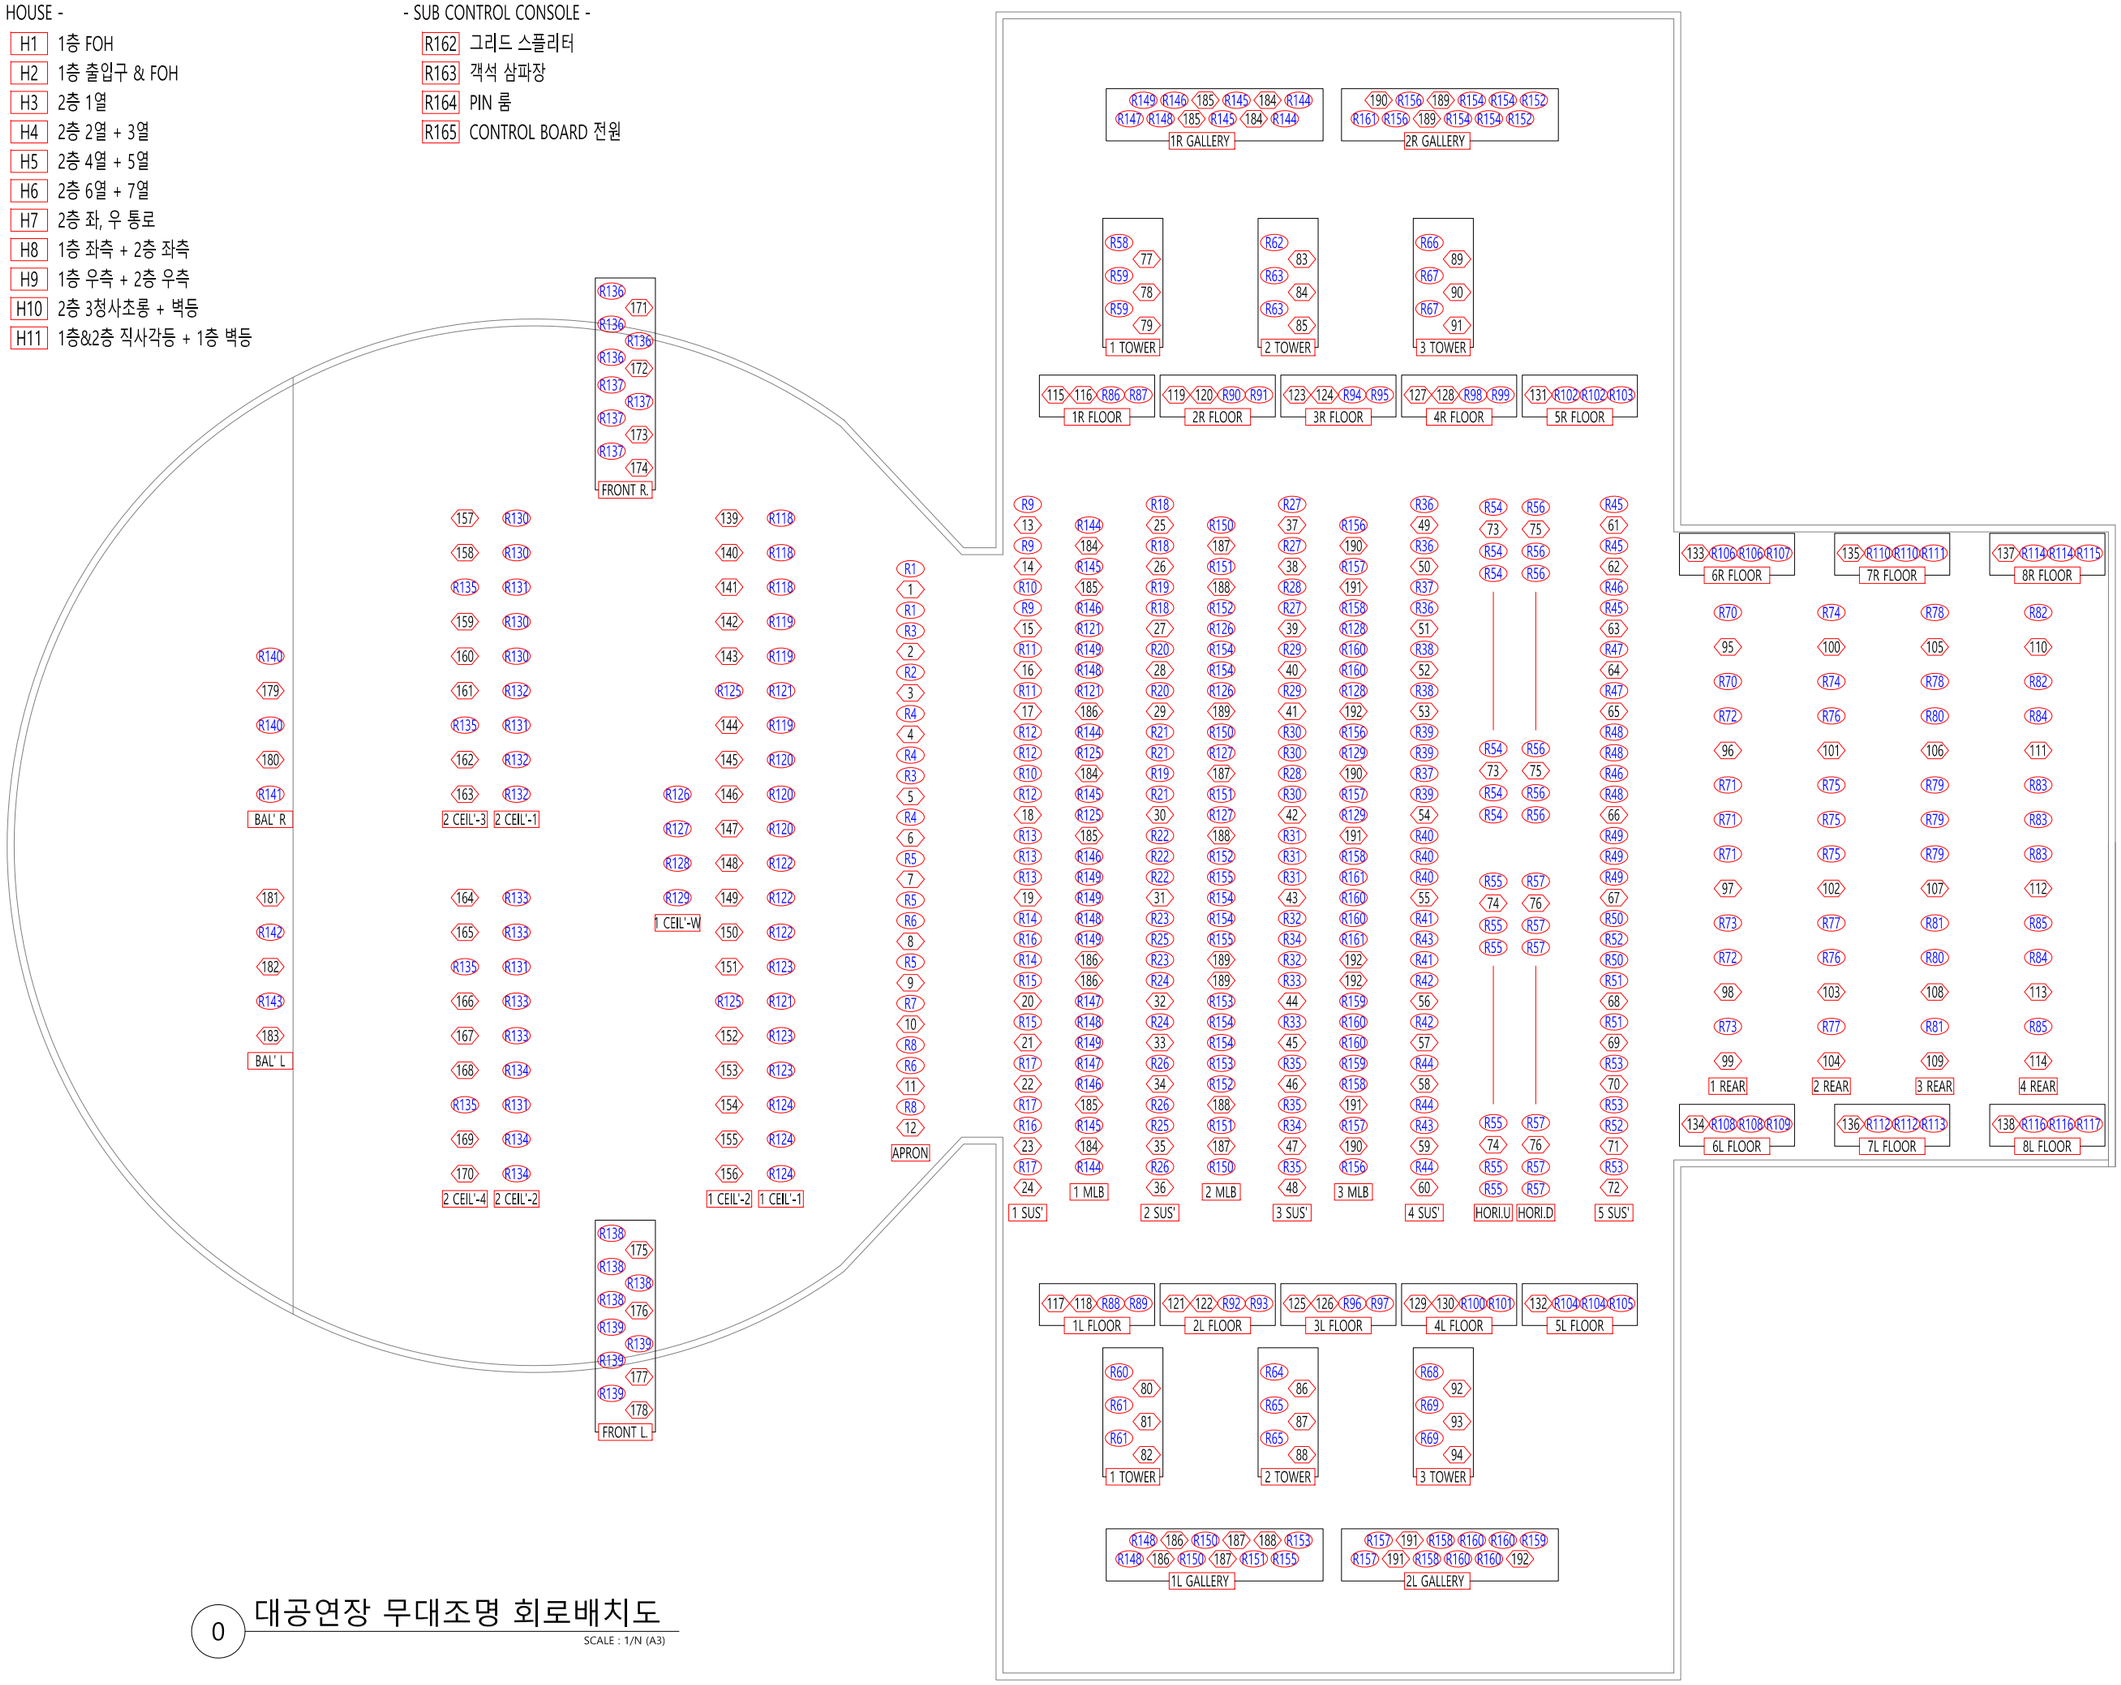

0 대공연장 무대조명 회로배치도

SCALE : 1/N (A3)

국립부산국악원


무대조명 DIMMER SYSTEM 교체

설계	승 인		
	심 사		
	검 토 1		
	검 토 2		
	작 성		


대공연장
무대조명 회로배치도

A3 : 1/200

SL – 100

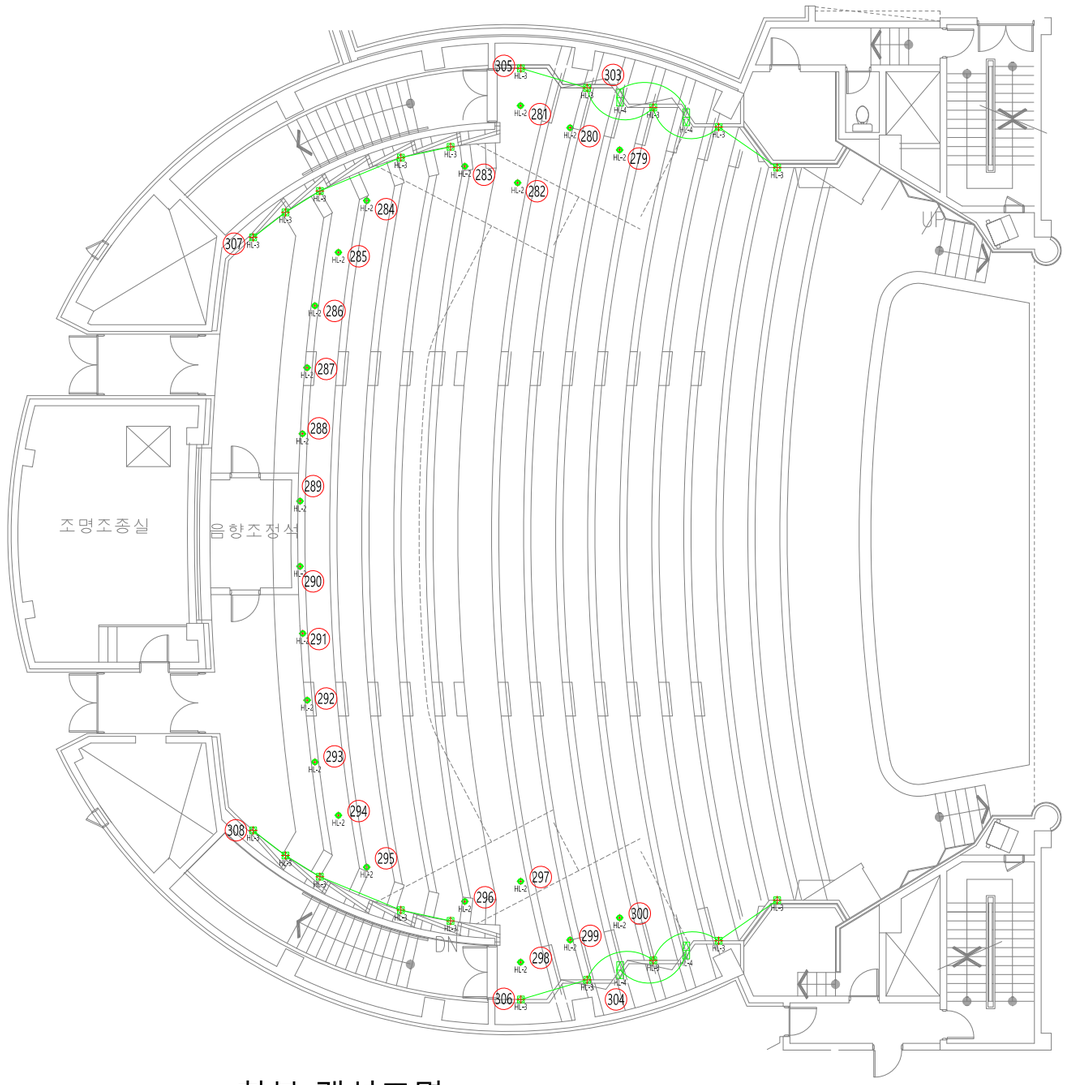

하부 객석조명

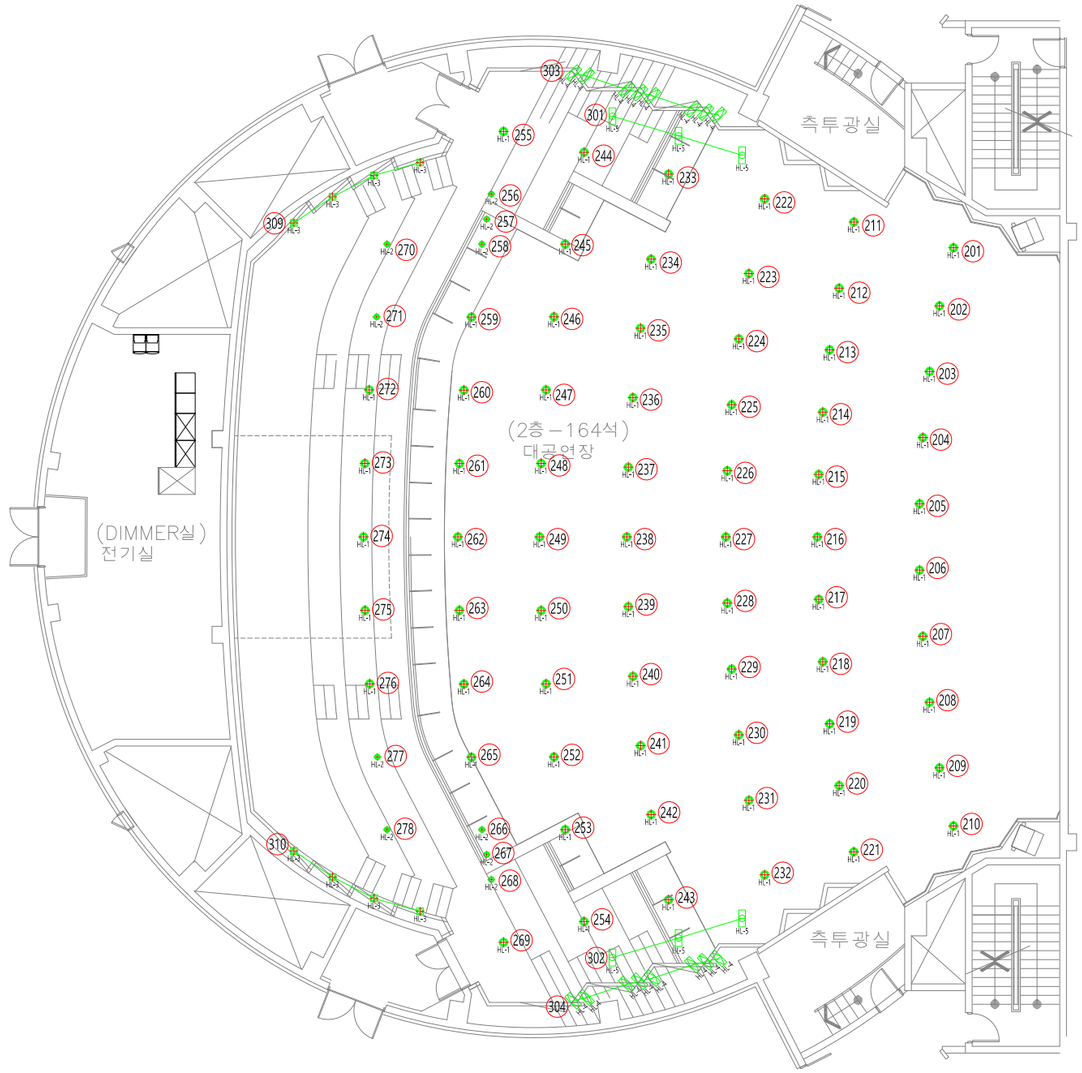

상부 객석조명

0 대공연장 객석조명 DMX 채널번호

SCALE : 1/200 (A3)

국립부산국악원

무대조명 DIMMER SYSTEM 교체

설계	승 인		
	심 사		
	검 토 1		
	검 토 2		
	작 성		

대공연장
객석조명 DMX 채널번호

A3 : 1/200

SL - 105