
국립부산국악원 대공연장 무대 평면도

BUSAN National Gugak Centre - Main Hall

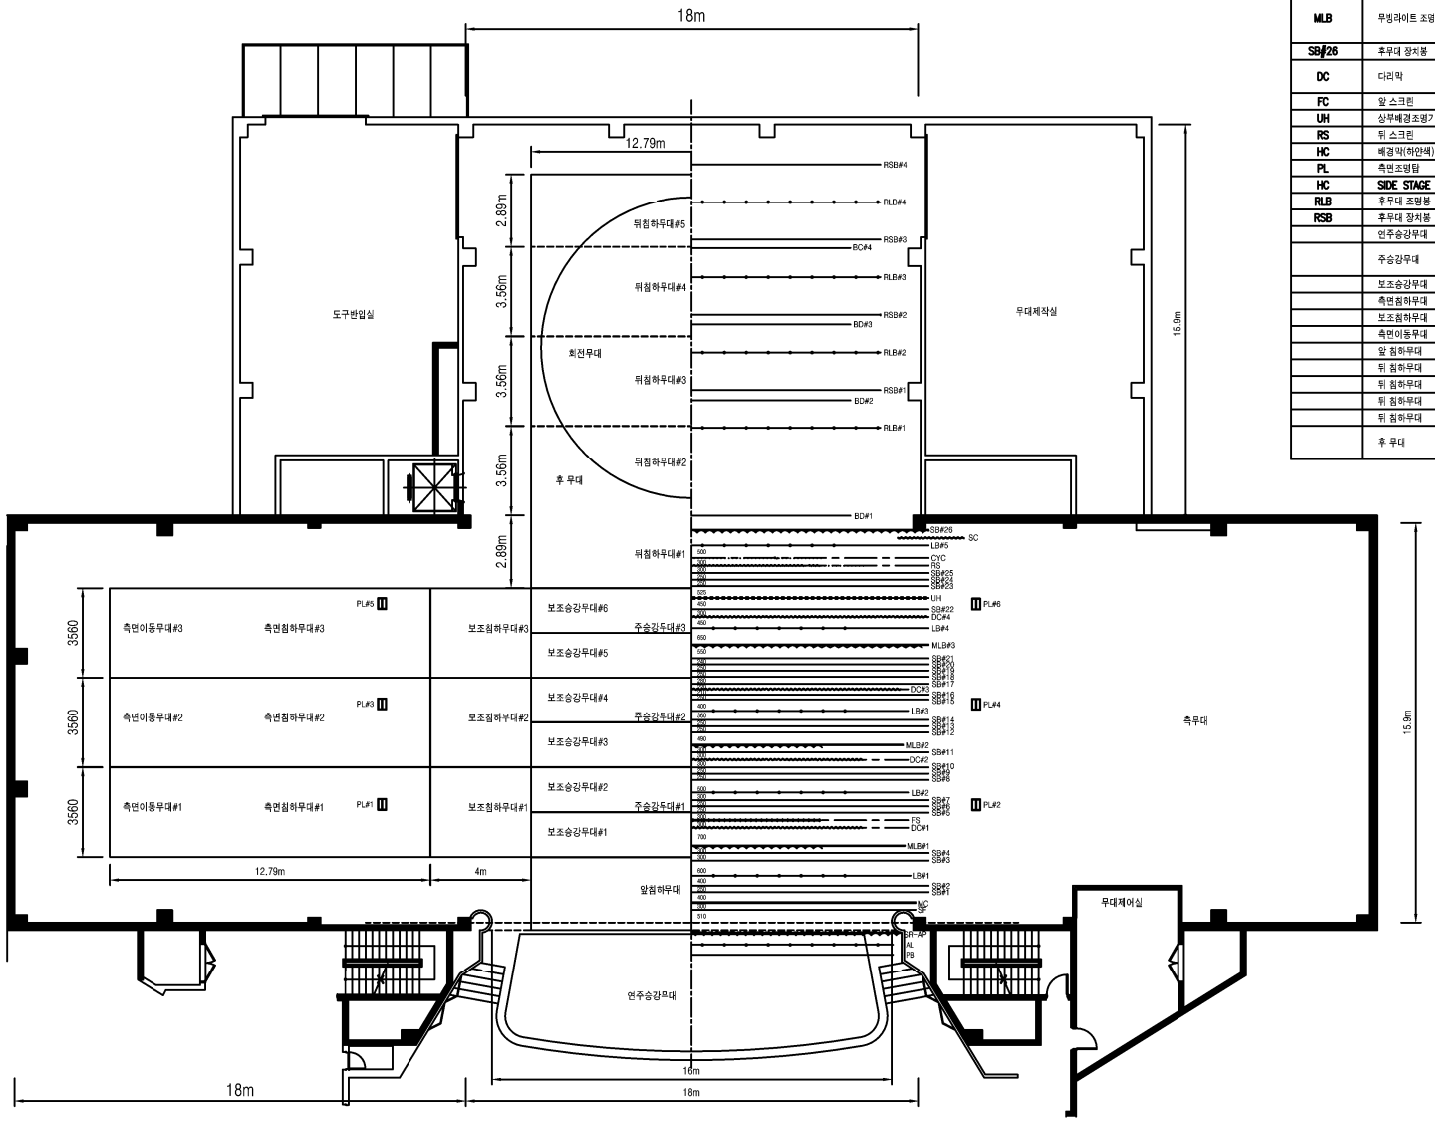

무대 기계 개요
(Organization of Stage)

MARK	DESCRIPTION		TYPE	속 도	규 격 (m)	수 량	사용하중(kg)	NOTE
PB	현수막 걸이대(15.4X1.22)		WINCH	11.8 m/min	16L	1	700	
AL	전면 조명기		WINCH	11.8 m/min	16L	1	1,000	
SR-AP	APRON REFLECTION BOARD		WINCH	5.9 m/min	16.6L x 1.15W	1	-	
SF	방 화 막		WINCH	17.3, 8.59 m/min	17.75L x 8.34H	1	-	
MC	면막		V.V.V.F	0~60.4 m/min	19L x 8H	1	800	
LB#1~LB#4	조명봉		WINCH	12.3 m/min	19L	4	1,000	
LB#5	조명봉		WINCH	12.3 m/min	19L	1	1,000	
SB#1~SB#22	장치봉		V.V.V.F	0~80.3 m/min	22L	25	700	
MLB	무빙라이트 조명봉		WINCH	6.3 m/min	16L x 4W	1	-	
					15.33L x 4W	1	-	
					14.67L x 4W	1	-	
SB#26	후무대 장치봉		WINCH	6.3 m/min	15.4L x 6H	1	-	
DC	다리막	UP-DOWN	WINCH	18.9 m/min	22L x 8H	4	-	
		OPEN-CLOSE	WINCH	25 m/min				
FC	앞 스크린		WINCH	12.3 m/min	19L x 8H	1	-	
UH	상부배경조명기		WINCH	12.3 m/min	19L	1	750	
RS	뒤 스크린		WINCH	12.3 m/min	19L x 8.5H	1	-	
HC	배경막(하얀색)		WINCH	12.3 m/min	23L x 10H	1	-	
PL	측면조명탑		WINCH	9.06 m/min	18L x 0.85W x 5.65H	6	700	
HC	SIDE STAGE HOIST CRAIN		MOTOR	-	2 TON	2	-	
RLB	후무대 조명봉		WINCH	12.06 m/min	15L	4	1,000	
RSB	후무대 장치봉		WINCH	24.1 m/min	15L	4	350	
	연주승강무대		LINK	4 m/min	14.635L x 4.25W	1	13,000	
	주승강무대	UP-DOWN	WIRE ROPE	8 m/min	12.79L x 3.56W	3	5,000	
		LOCKING	BALL SCREW	1.9 m/min	12.79L x 1.78W			
	보조승강무대		SCREW JACK	1.1 m/min	12.79L x 3.56W	6	3,500	
	측면첨하무대		SCREW JACK	1.1 m/min	4L x 3.56W	3	2,000	
	보조첨하무대		SCREW JACK	1.1 m/min	12.79L x 3.56W	3	1,500	
	측면이동무대		V.V.V.F	0~20 m/min	12.79L x 2.89W	3	2,500	
	앞 첨하무대		SCREW JACK	1.1 m/min	12.79L x 2.89W	1	2,500	
	뒤 첨하무대		SCREW JACK	1.1 m/min	12.79L x 2.89W	1	2,000	
	뒤 첨하무대		SCREW JACK	1.1 m/min	12.79L x 3.56W	1	2,500	
	뒤 첨하무대		SCISSORS	0.97 m/min	12.79L x 3.56W	2	3,000	
	뒤 첨하무대		SCISSORS	0.97 m/min	12.79L x 2.89W	1	3,500	
	후 무대	이 동	V.V.V.F	0~21.24 m/min	12.79L x 13.6W	1	51,000	
		회 전	FRICTION	0.5 R.P.M			10,500	

SCALE 1/100(A1), 1/200(A3)